

Segretario Generale
 Presidente del Consiglio Comunale

Adozione P.d.Z. con delibera G.M. n. 777 del 22.11.2001
 Approvazione P.d.Z. con Delibera C.C. n. 184 del 28.10.2002
 Esecutiva il 08.12.2001
 Esecutiva il 24.11.2002

Approvazione Variante P.d.Z. con Delibera C.C. n. 129 del 8/9/05
 Esecutiva il

LOTTIZZAZIONE DELLE AREE DESTINAZIONI D'USO DEL SUOLO scala 1:1000

LEGENDA

LIMITI

Perimetro del Piano

Destinazioni d'uso del suolo

Pista ciclabile

Spazi e percorsi pedonali

Area a verde pubblico

Area residenziali

Numero lotto nuova edificazione

Edificio esistente

Altre informazioni

Dossi (Porta residenziale)

Sensi di marcia


Alberature

Macchia alberata

Fascia di rispetto acquedotto

LOTTE D'INTERVENTO					
N° UM	Sup. Ford	Volume	H. max	Terzario	Tipologie
	mq.	mc.	m.	%	
1	1.732	4.648	12,50		Blocc. Linea
2	689	2.200	12,50		Blocc. Linea
3	1.118	2.935	12,50		Blocc. Linea
4	1.139	4.100	12,50		Blocc. Linea
5	1.049	5.300	12,50		Blocc. Linea
6	1.842	7.370	12,50		Blocc. Linea
7	550	1.600	9,50		Blocc. Linea
8	2.131	4.105	9,50		Solena-Pala
9	650	1.600	9,50		Blocc. Linea
10	2.131	4.081	9,50		Solena-Pala
11	550	1.600	9,50		Blocc. Linea
12	2.131	4.361	9,50		Solena-Pala
13	1.825	6.000	12,50		Blocc. Linea
14	1.825	6.000	12,50		Blocc. Linea
TOTALE	19.262	55.900			

VERIFICA DEGLI STANDARD

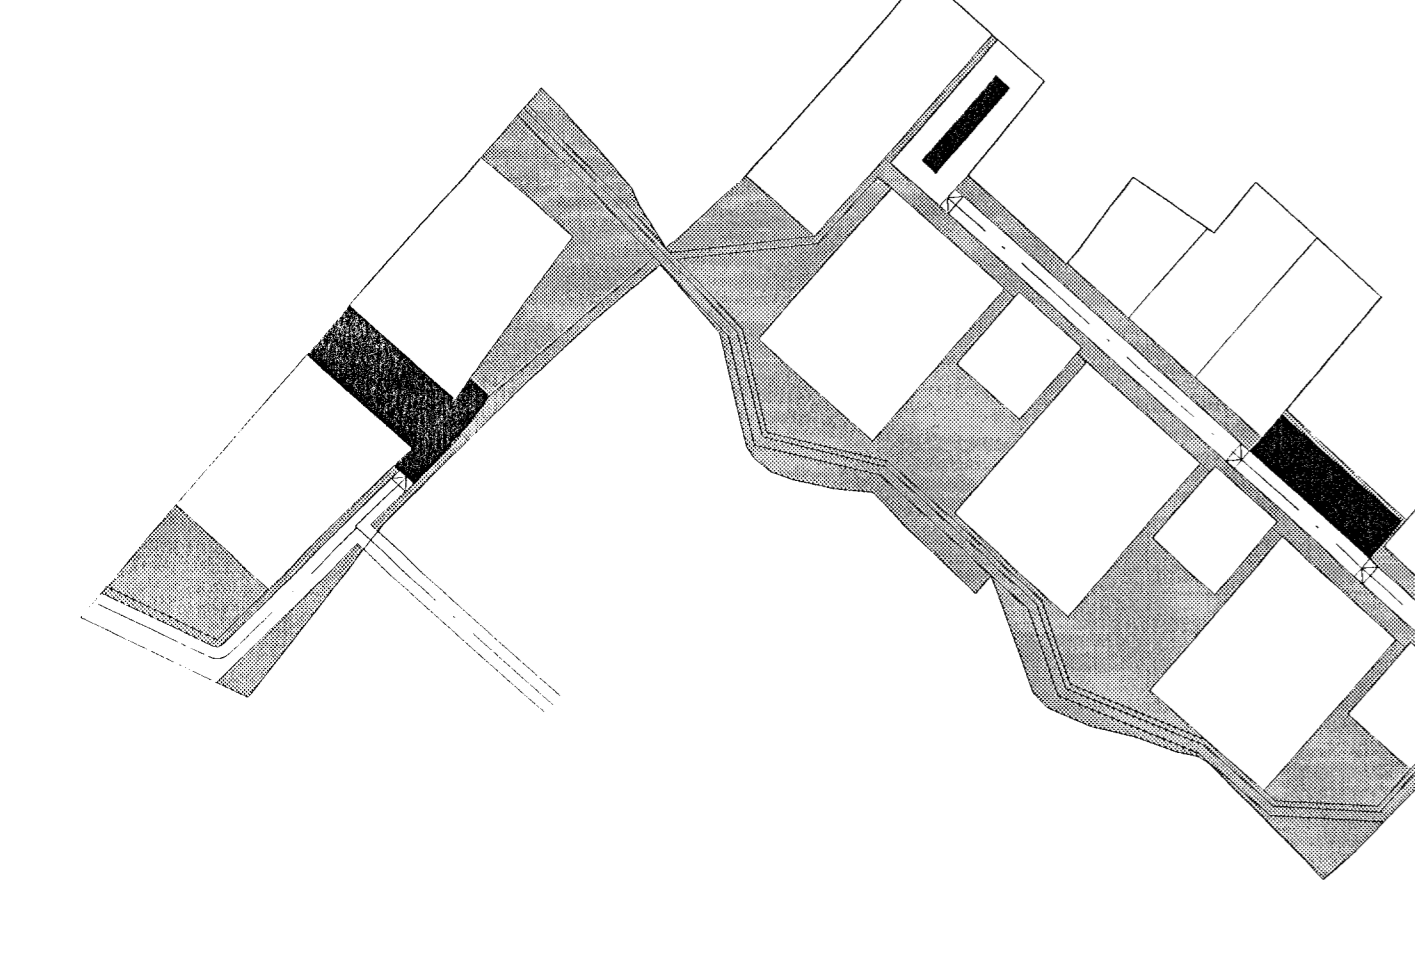

LEGENDA

Standard Primario e parcheggio

Standard a Verde Primario o Secondario

DIMENSIONAMENTO DELLE AREE A STANDARD

	L.R. 6186 Artt. 25-26	PRESCRIZIONI P.R.G.	PRESCRIZIONI P.R.G. Adoz.	PRESCRIZIONI P.E.E.P.
Abitanti Teorici	372	372	383	372
AREE A STANDARD				
Verde Primario + Secondario	3+15 6.695	1.116+6.700=7.816	10.340	14.187
Parcheggi residenza	3.5 1.302	1.300	1.340	2.941
TOTALI	7.998	9.116	11.680	17.128

CARATURE URBANISTICHE

Superficie Territoriale	36.674 mq
Viabilità	3.254 mq
Pista ciclabile	930 mq
Spazi e percorsi pedonali	3.629 mq
Parcheggi	2.941 mq
Area a Verde Pubblico	9.629 mq
Area Residenziali	19.262 mq

PROFILI E SEZIONI STRADALI TIPO

