ISOLA DI SANT'ERASMO

PLANIMETRIA CON UBICAZIONE CHIAVICHE

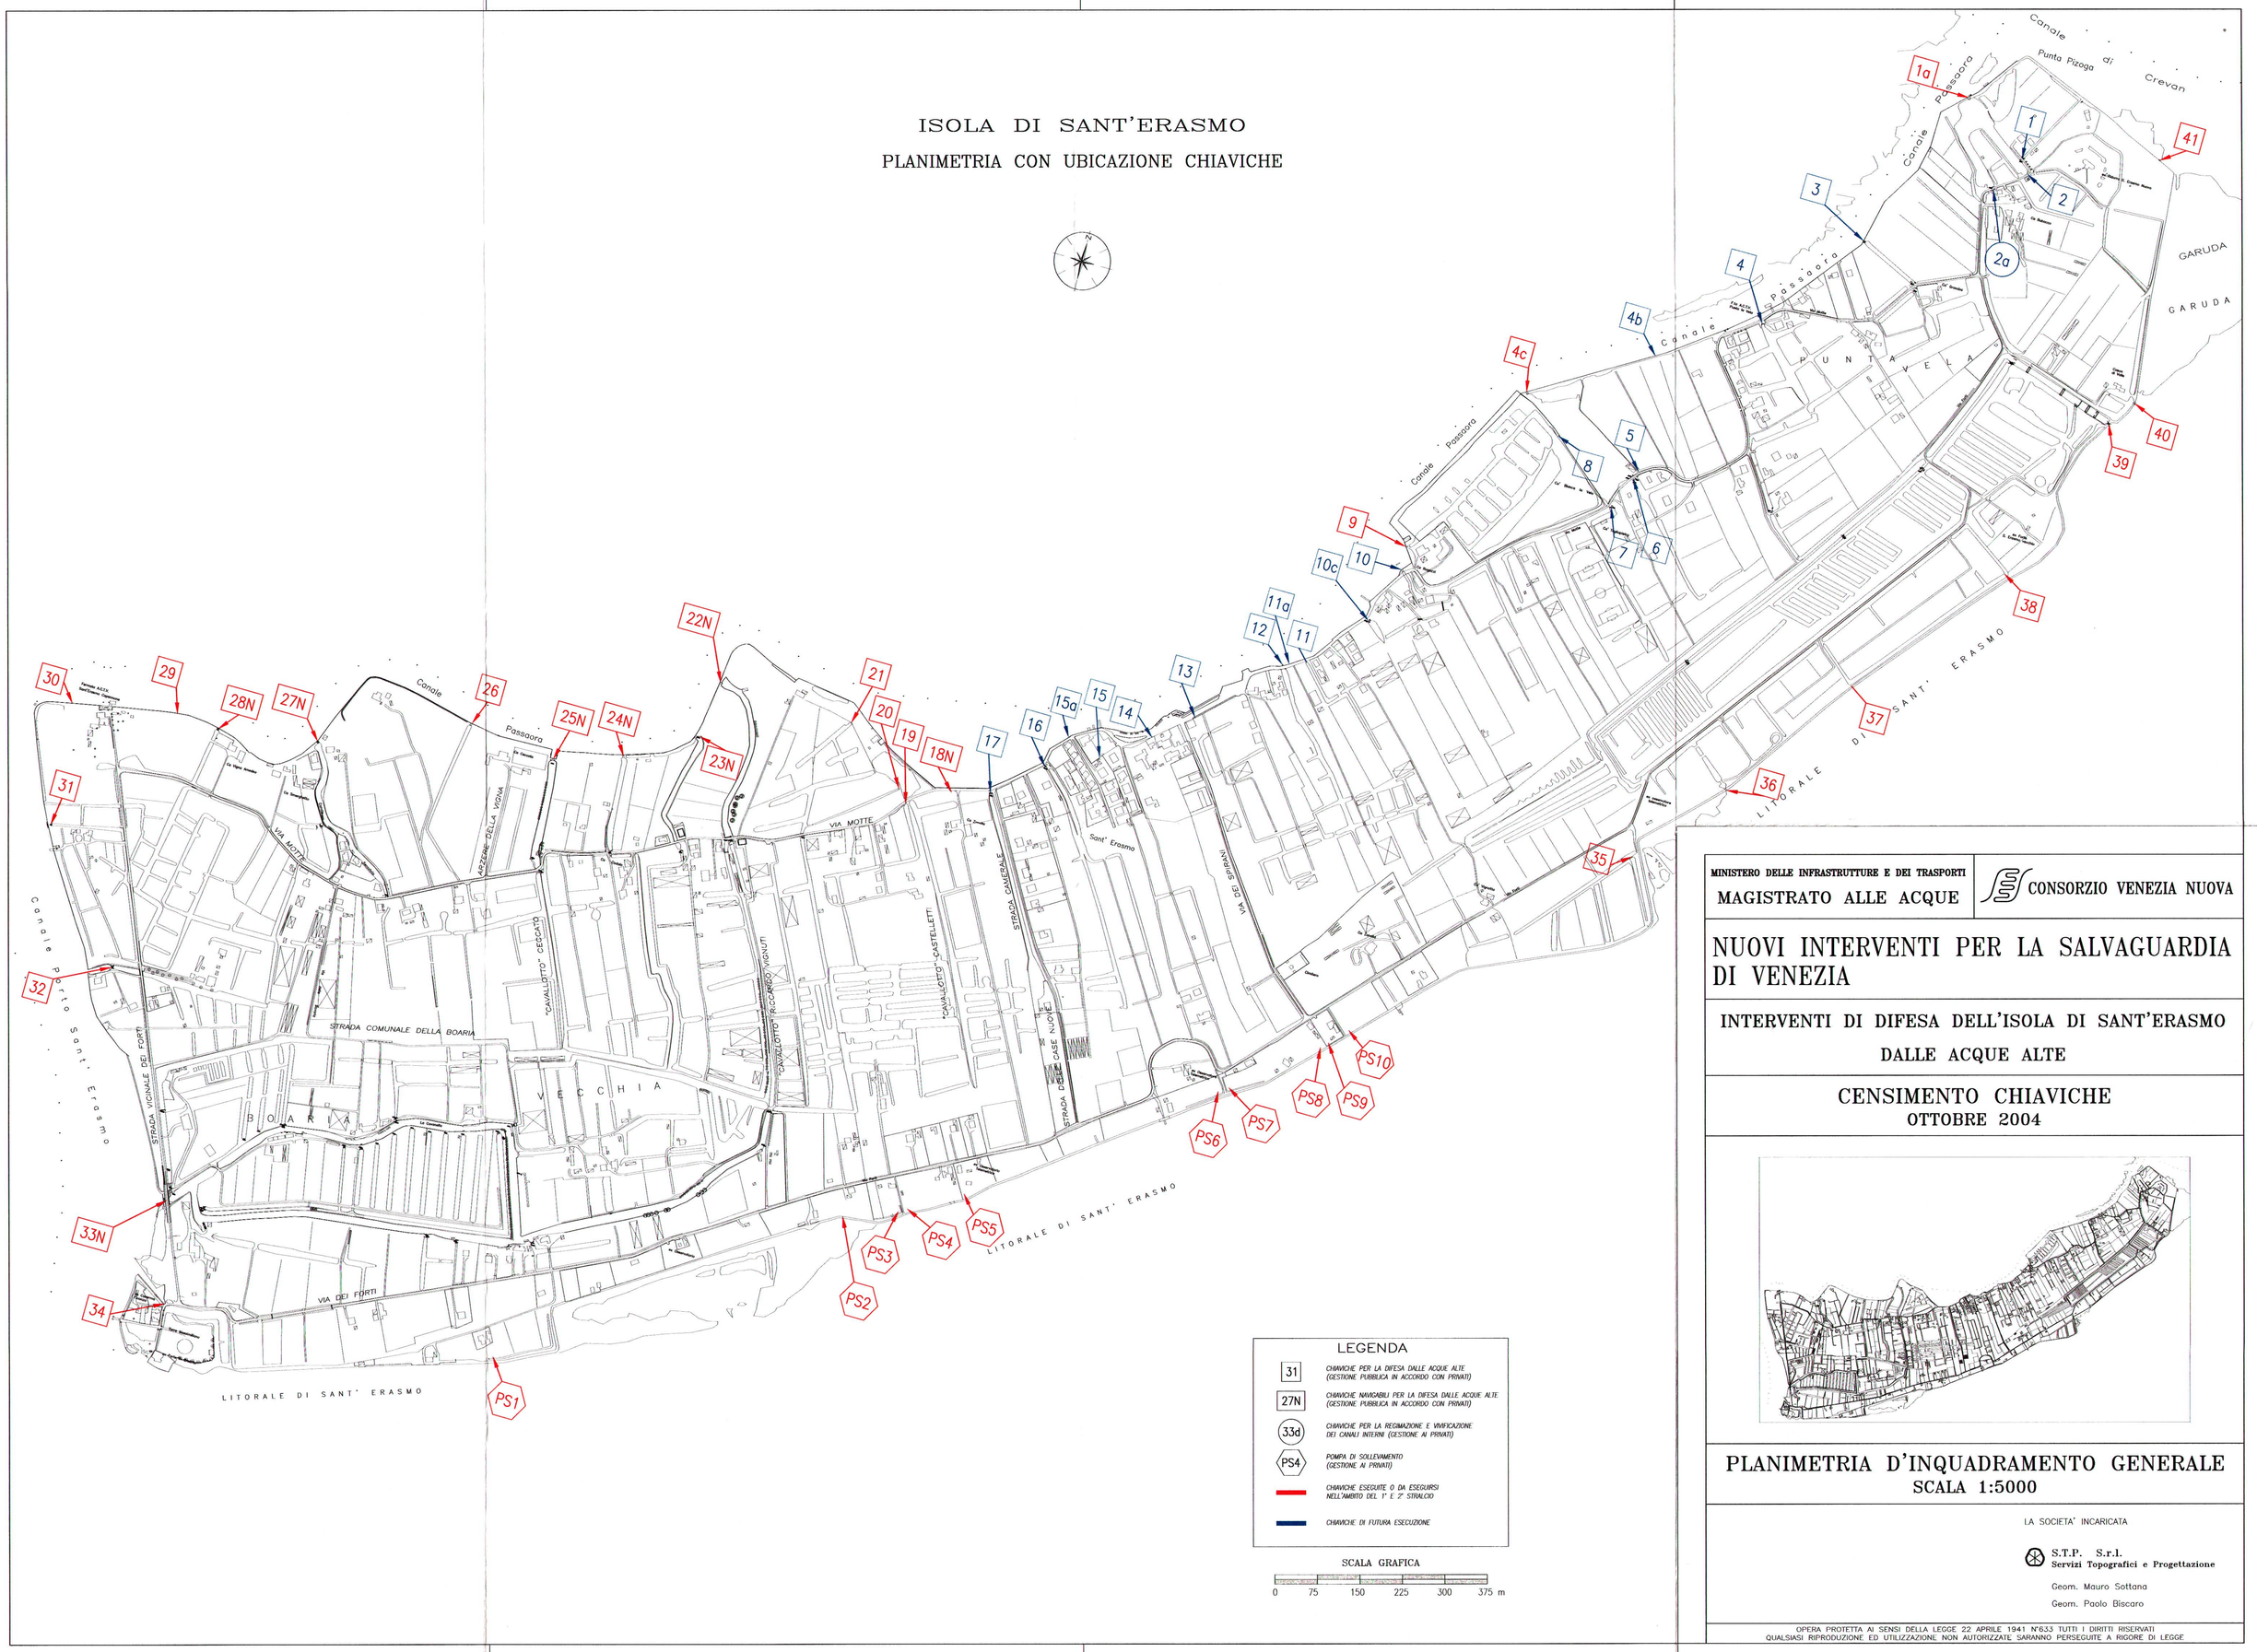

MINISTERO DELLE INFRASTRUTTURE E DEI TRASPORTI
MAGISTRATO ALLE ACQUE

CONSORZIO VENEZIA NUOVA

NUOVI INTERVENTI PER LA SALVAGUARDIA DI VENEZIA

INTERVENTI DI DIFESA DELL'ISOLA DI SANT'ERASMO DALLE ACQUE ALTE

CENSIMENTO CHIAVICHE
OTTOBRE 2004

PLANIMETRIA D'INQUADRAMENTO GENERALE
SCALA 1:5000

LA SOCIETA' INCARICATA

S.T.P. S.r.l.
Servizi Topografici e Progettazione

Geom. Mauro Sottana

Geom. Paolo Biscaro

OPERA PROTETTA AI SENSI DELLA LEGGE 22 APRILE 1941 N°633 TUTTI I DIRITTI RISERVATI
QUALSIASI RIPRODUZIONE ED UTILIZZAZIONE NON AUTORIZZATE SARANNO PERSEGUITE A RIGORE DI LEGGE